


CREATION D'UN
BLOC SANITAIRE

ZONE HORS PROJET

Cheminée à démonter

RAMPE D'ACCES HAND
PENTE 5% MAXI

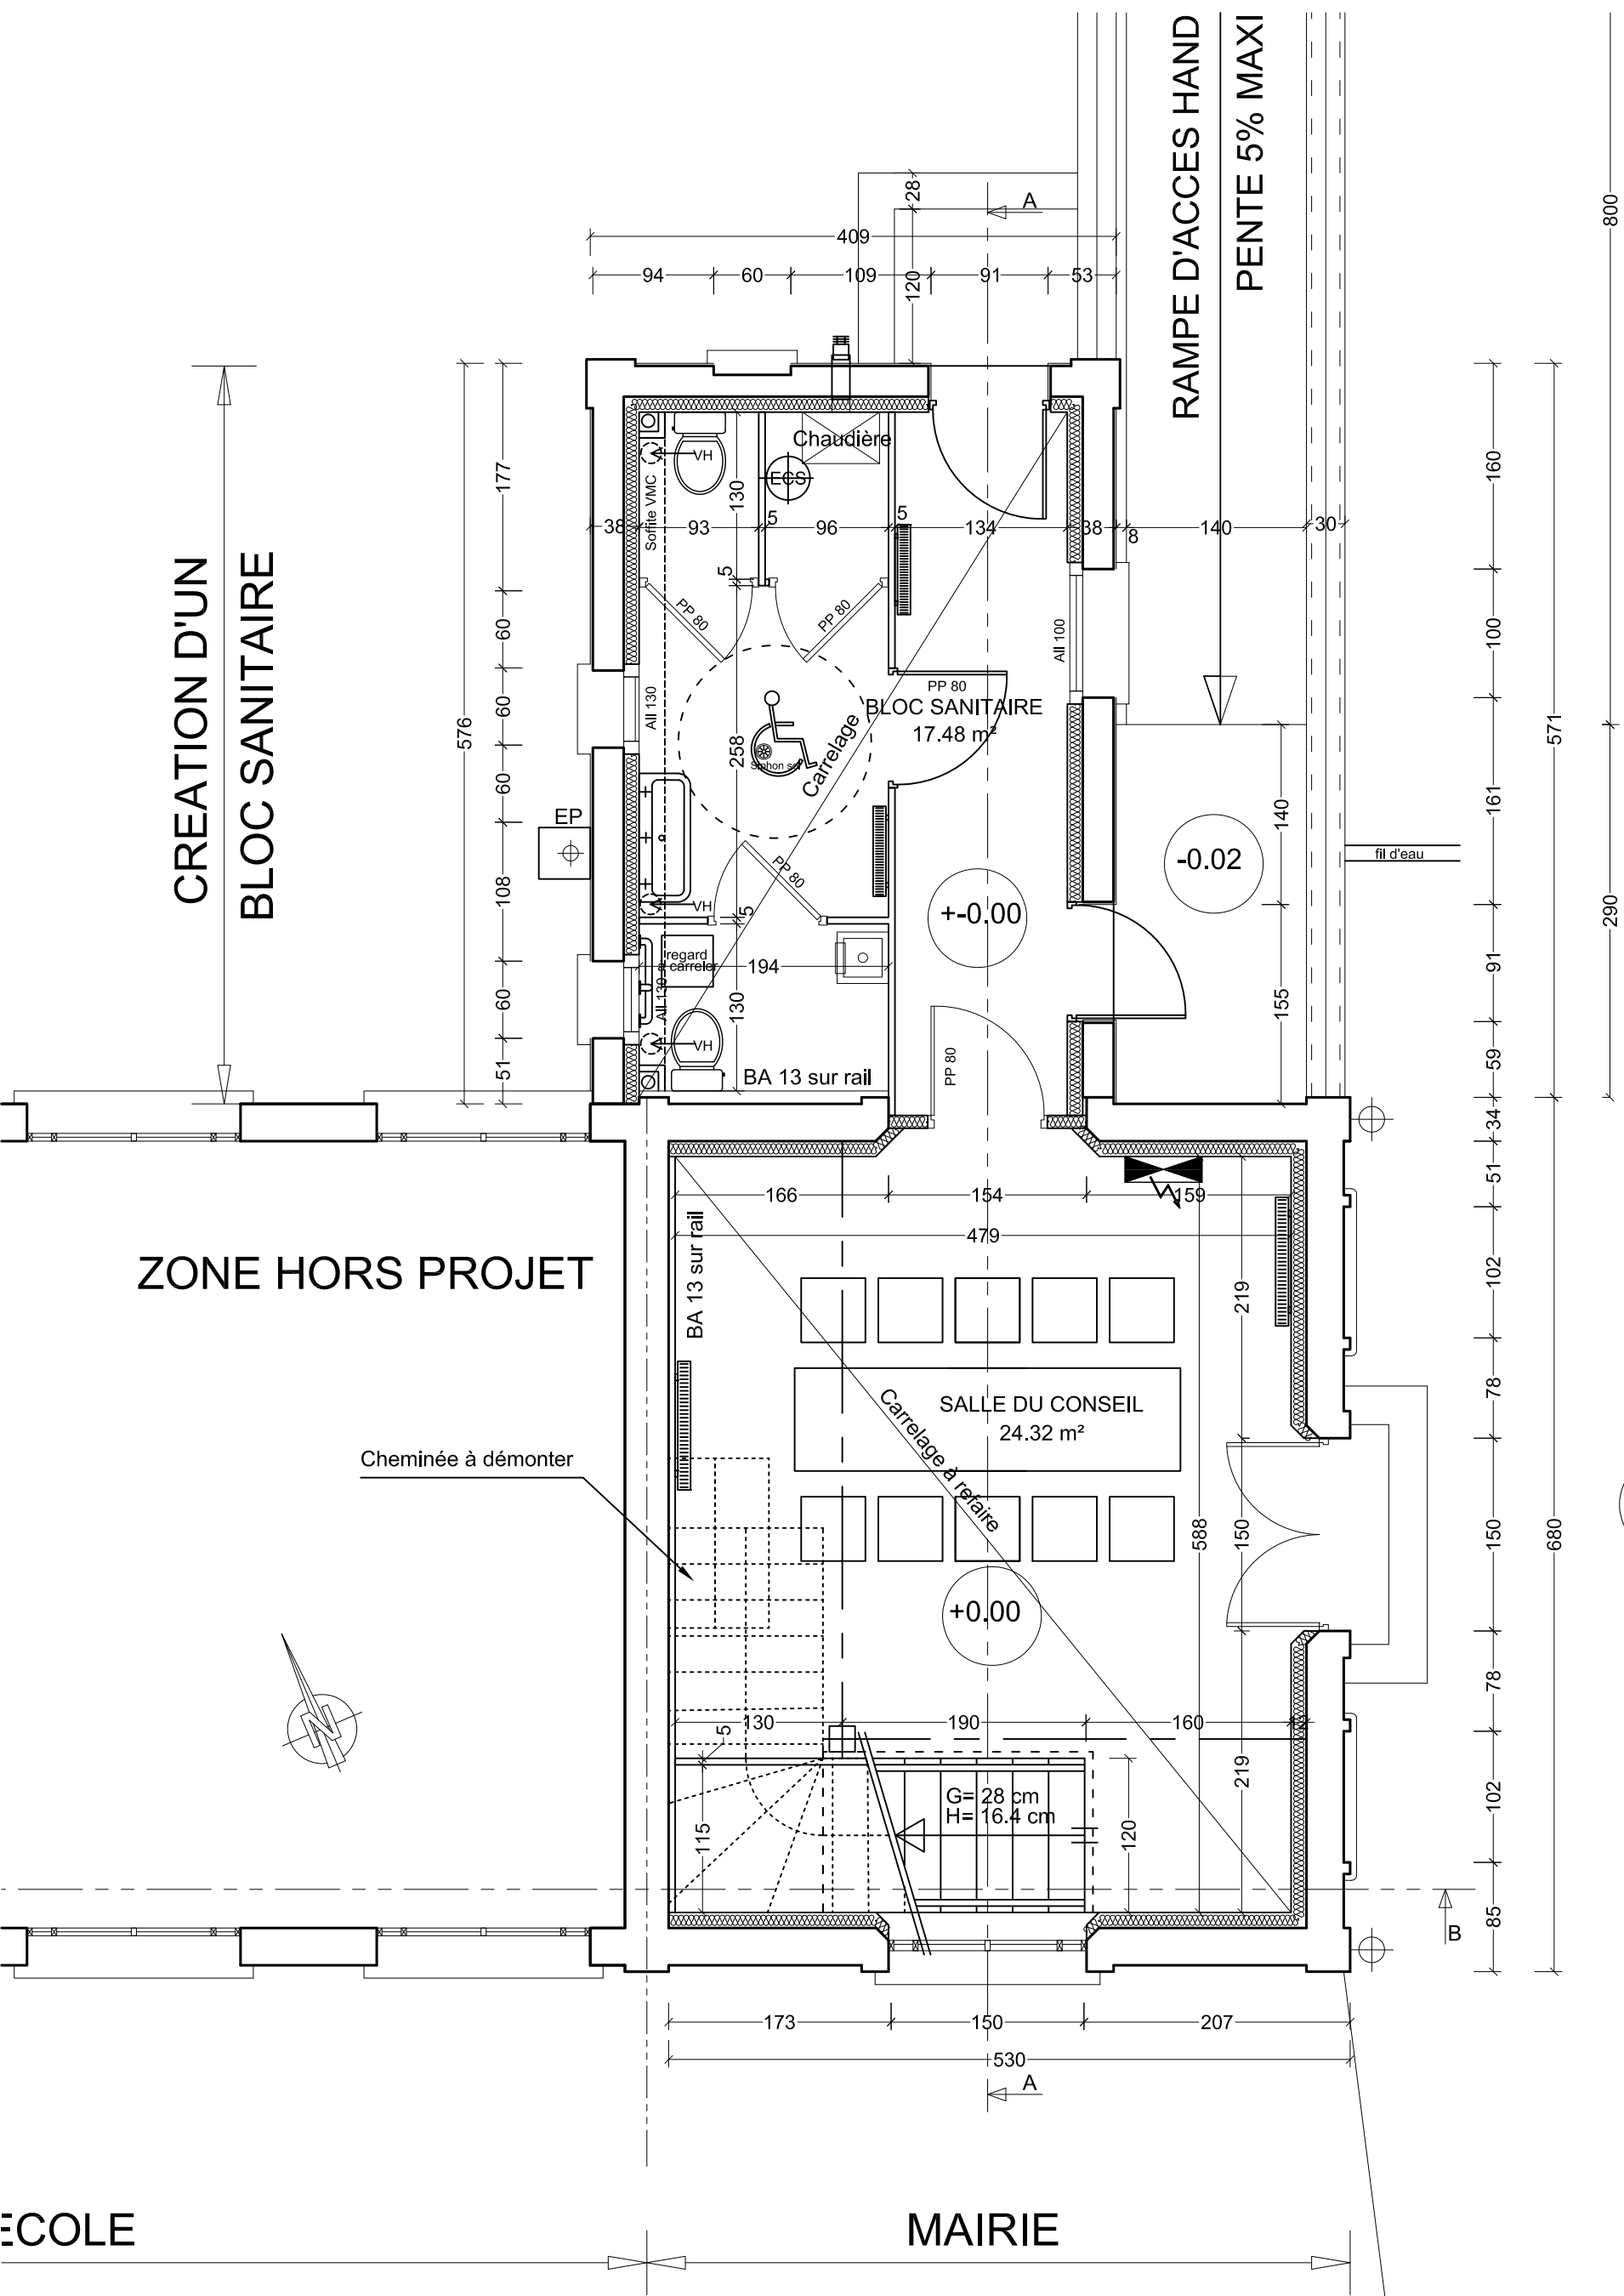

ÉCOLE

MAIRIE

<p>SARL D'ARCHITECTURE CALC RCS AMIENS 484 727 797 N° Régional : PICS01008 Au Capital de 10 000 €</p>	<p>CONCEPTION ARCHITECTURALE LEFORT CHARRIER 13 bis, RUE JEAN XXIII 80 000 AMIENS Tel : 03.22.91.93.57 Fax : 03.22.91.93.67 e-mail : sarl-calc@wanadoo.fr</p>	<p>01.15 Etat Projet RDC 1/50°</p>	<p>N° 04 01 Juillet 2007</p>
--	--	--	---